



საკადასტრო გეგმა

საჯარო რეესტრის ეროვნული
სააგენტო

საკადასტრო კოდი: **20.33.03.455**

ნაკვეთის დანიშნულება:

არასასოფლო სამეურნეო


განცხადების ნომერი: **882021201921**

ფართობი:

1879 კვ.მ (WGS 84 / UTM zone 38N)

1878 კვ.მ (WGS 84 / UTM zone 37N)

მომზადების თარიღი: **19/03/2021**

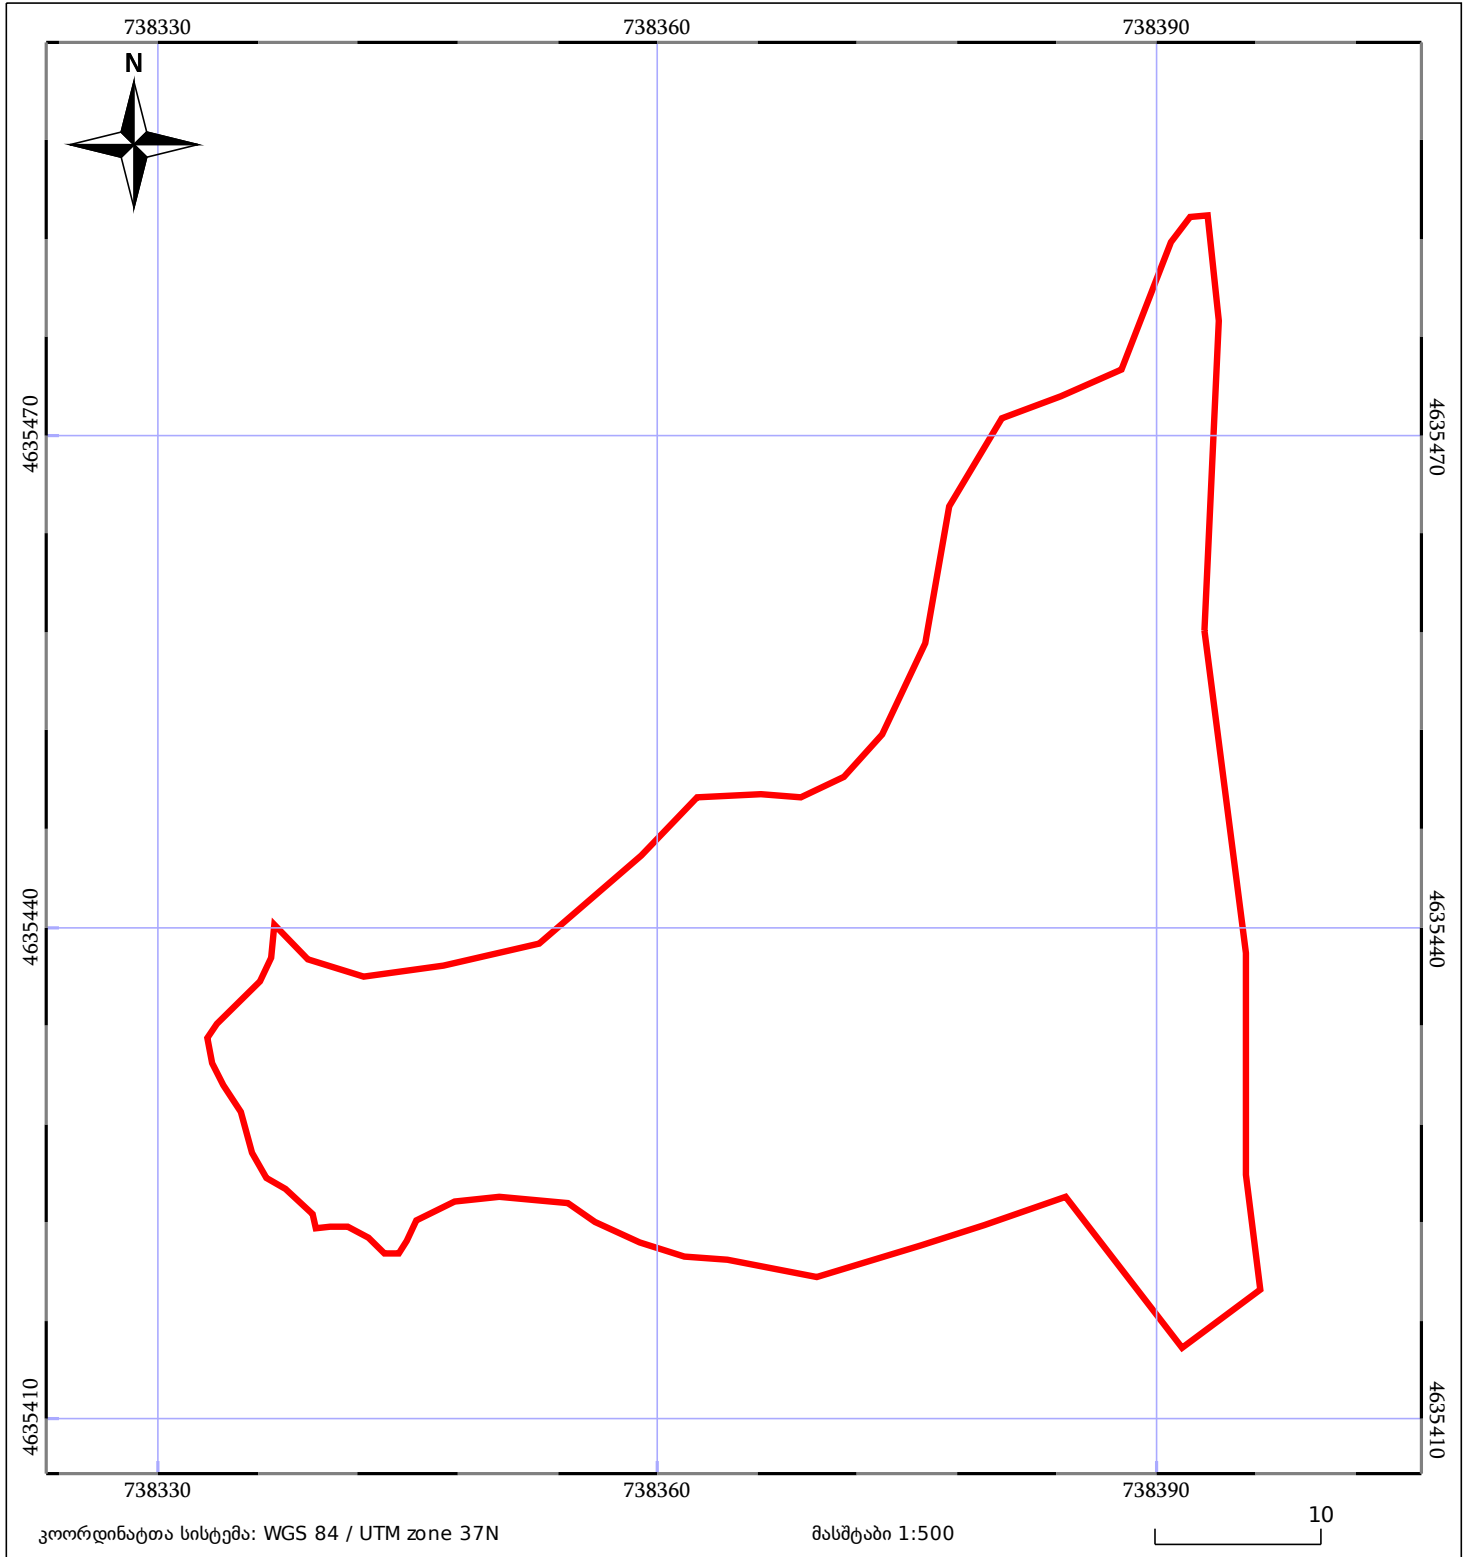

05/25 მშენებარე ნაკებობა	ნაკვეთის საკადასტრო საზღვარი	05/25 შენობა/ნაკებობა
საზღვრული ნაკებობა	ტყის ფონდი	ვალდებულება