



საკადასტრო გეგმა

საჯარო რეესტრის ეროვნული
სააგენტო

საკადასტრო კოდი: **20.36.02.156**

ნაკვეთის დანიშნულება:

არასასოფლო სამეურნეო


განცხადების ნომერი: **882021201906**

ფართობი:

3305 კვ.მ (WGS 84 / UTM zone 38N)

3304 კვ.მ (WGS 84 / UTM zone 37N)

მომზადების თარიღი: **19/03/2021**

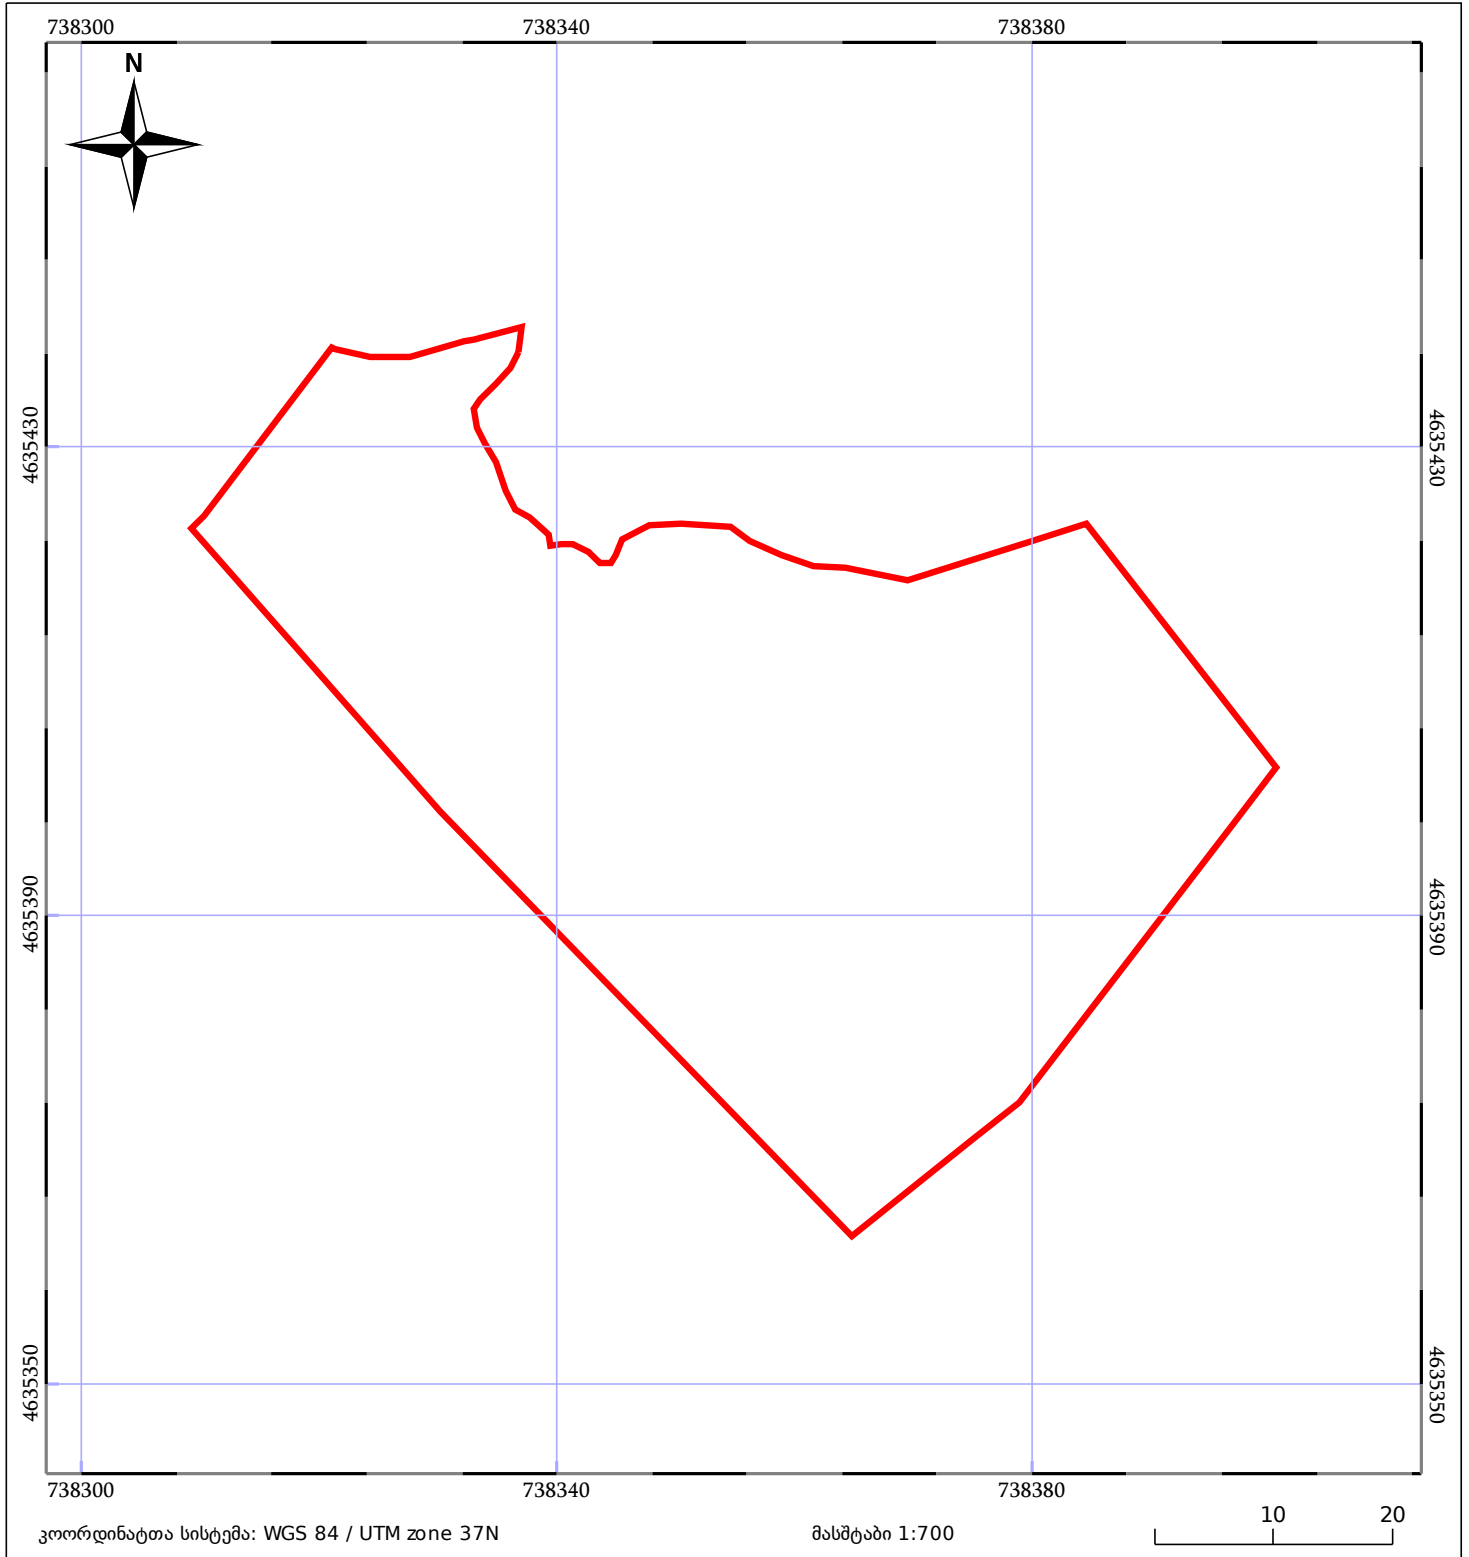

მშენებარე ნაგებობა	ნაკვეთის საკადასტრო საზღვარი	შენობა/ნაგებობა
საზღვრული ნაგებობა	ტყის ფონდი	ვალდებულება